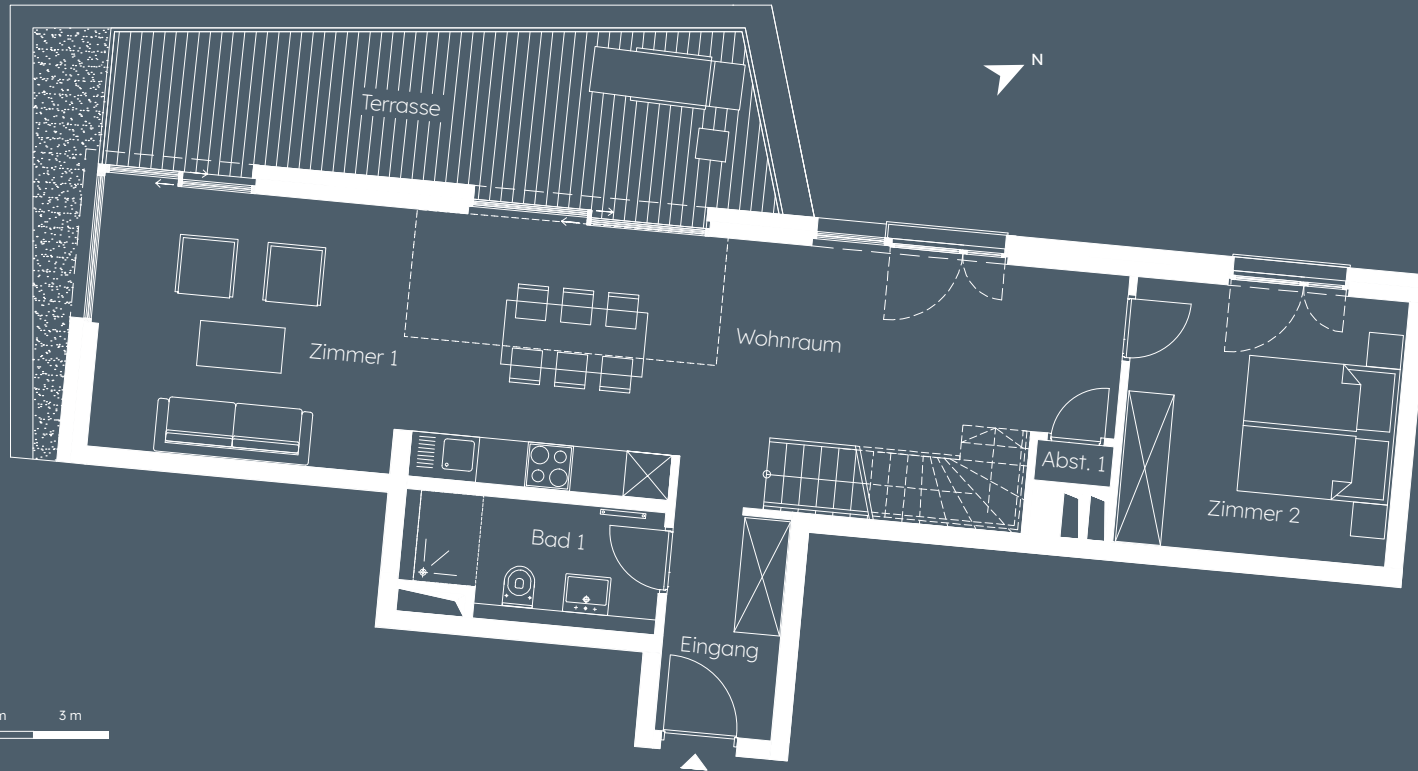


WE 5.5 | 5. & 6. OG

4-5 Zimmer | Maisonette

 133,39 m² | Dachterrasse*


Eingang	4,56 m ²
Bad 1	5,13 m ²
Wohnraum	29,18 m ²
Abst. 1	0,54 m ²
Zimmer 1	14,80 m ²
Zimmer 2	12,60 m ²
Terrasse*	18,18 m ²

Seite 1/2

1 m 2 m 3 m
Maßstab 1:100

Das Bild- und Planmaterial dient der vorläufigen Illustration des Vorhabens. Abweichungen in einem späteren Planungsstadium bleiben ausdrücklich vorbehalten. Geringe Flächenabweichungen sind innerhalb eines Grundrisstyps möglich. Alle Maßangaben sind ca. Maße. Aufgrund technischer Erfordernisse können ggf. Teilbereiche abgeköffert und Decken abgehängt werden.

*Terrassen, Balkone und Loggien werden zu 50 % angerechnet.




Schöneicher Straße

WE 5.5 | 5. & 6. OG
 4-5 Zimmer | Maisonette
 133,39 m² | Dachterrasse*

Flur 1	4,57 m ²
Bad 2	7,18 m ²
Flur 2	4,04 m ²
Arbeiten	13,99 m ²
Abst.	0,54 m ²
Zimmer 4	12,60 m ²
Zimmer 3	14,57 m ²


Seite 2/2

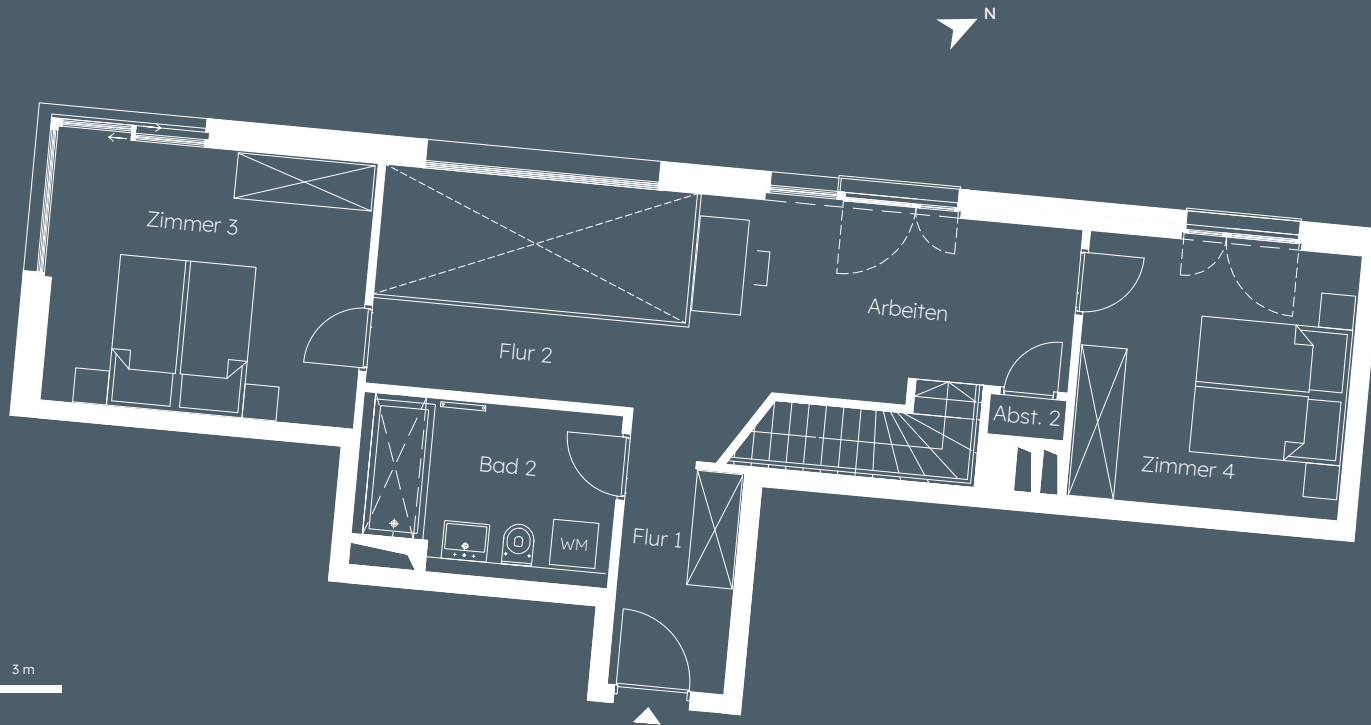

1 m 2 m 3 m
 Maßstab 1:100

Das Bild- und Planmaterial dient der vorläufigen Illustration des Vorhabens. Abweichungen in einem späteren Planungsstadium bleiben ausdrücklich vorbehalten. Geringe Flächenabweichungen sind innerhalb eines Grundrisstyps möglich. Alle Maßangaben sind ca. Maße. Aufgrund technischer Erfordernisse können ggf. Teilbereiche abgeköffert und Decken abgehängt werden.

*Terrassen, Balkone und Loggien werden zu 50 % angerechnet.

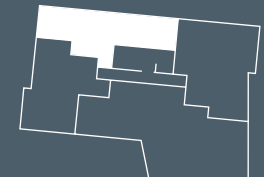

Schöneicher Straße